


庄内中部ガス株式会社
供給エリア

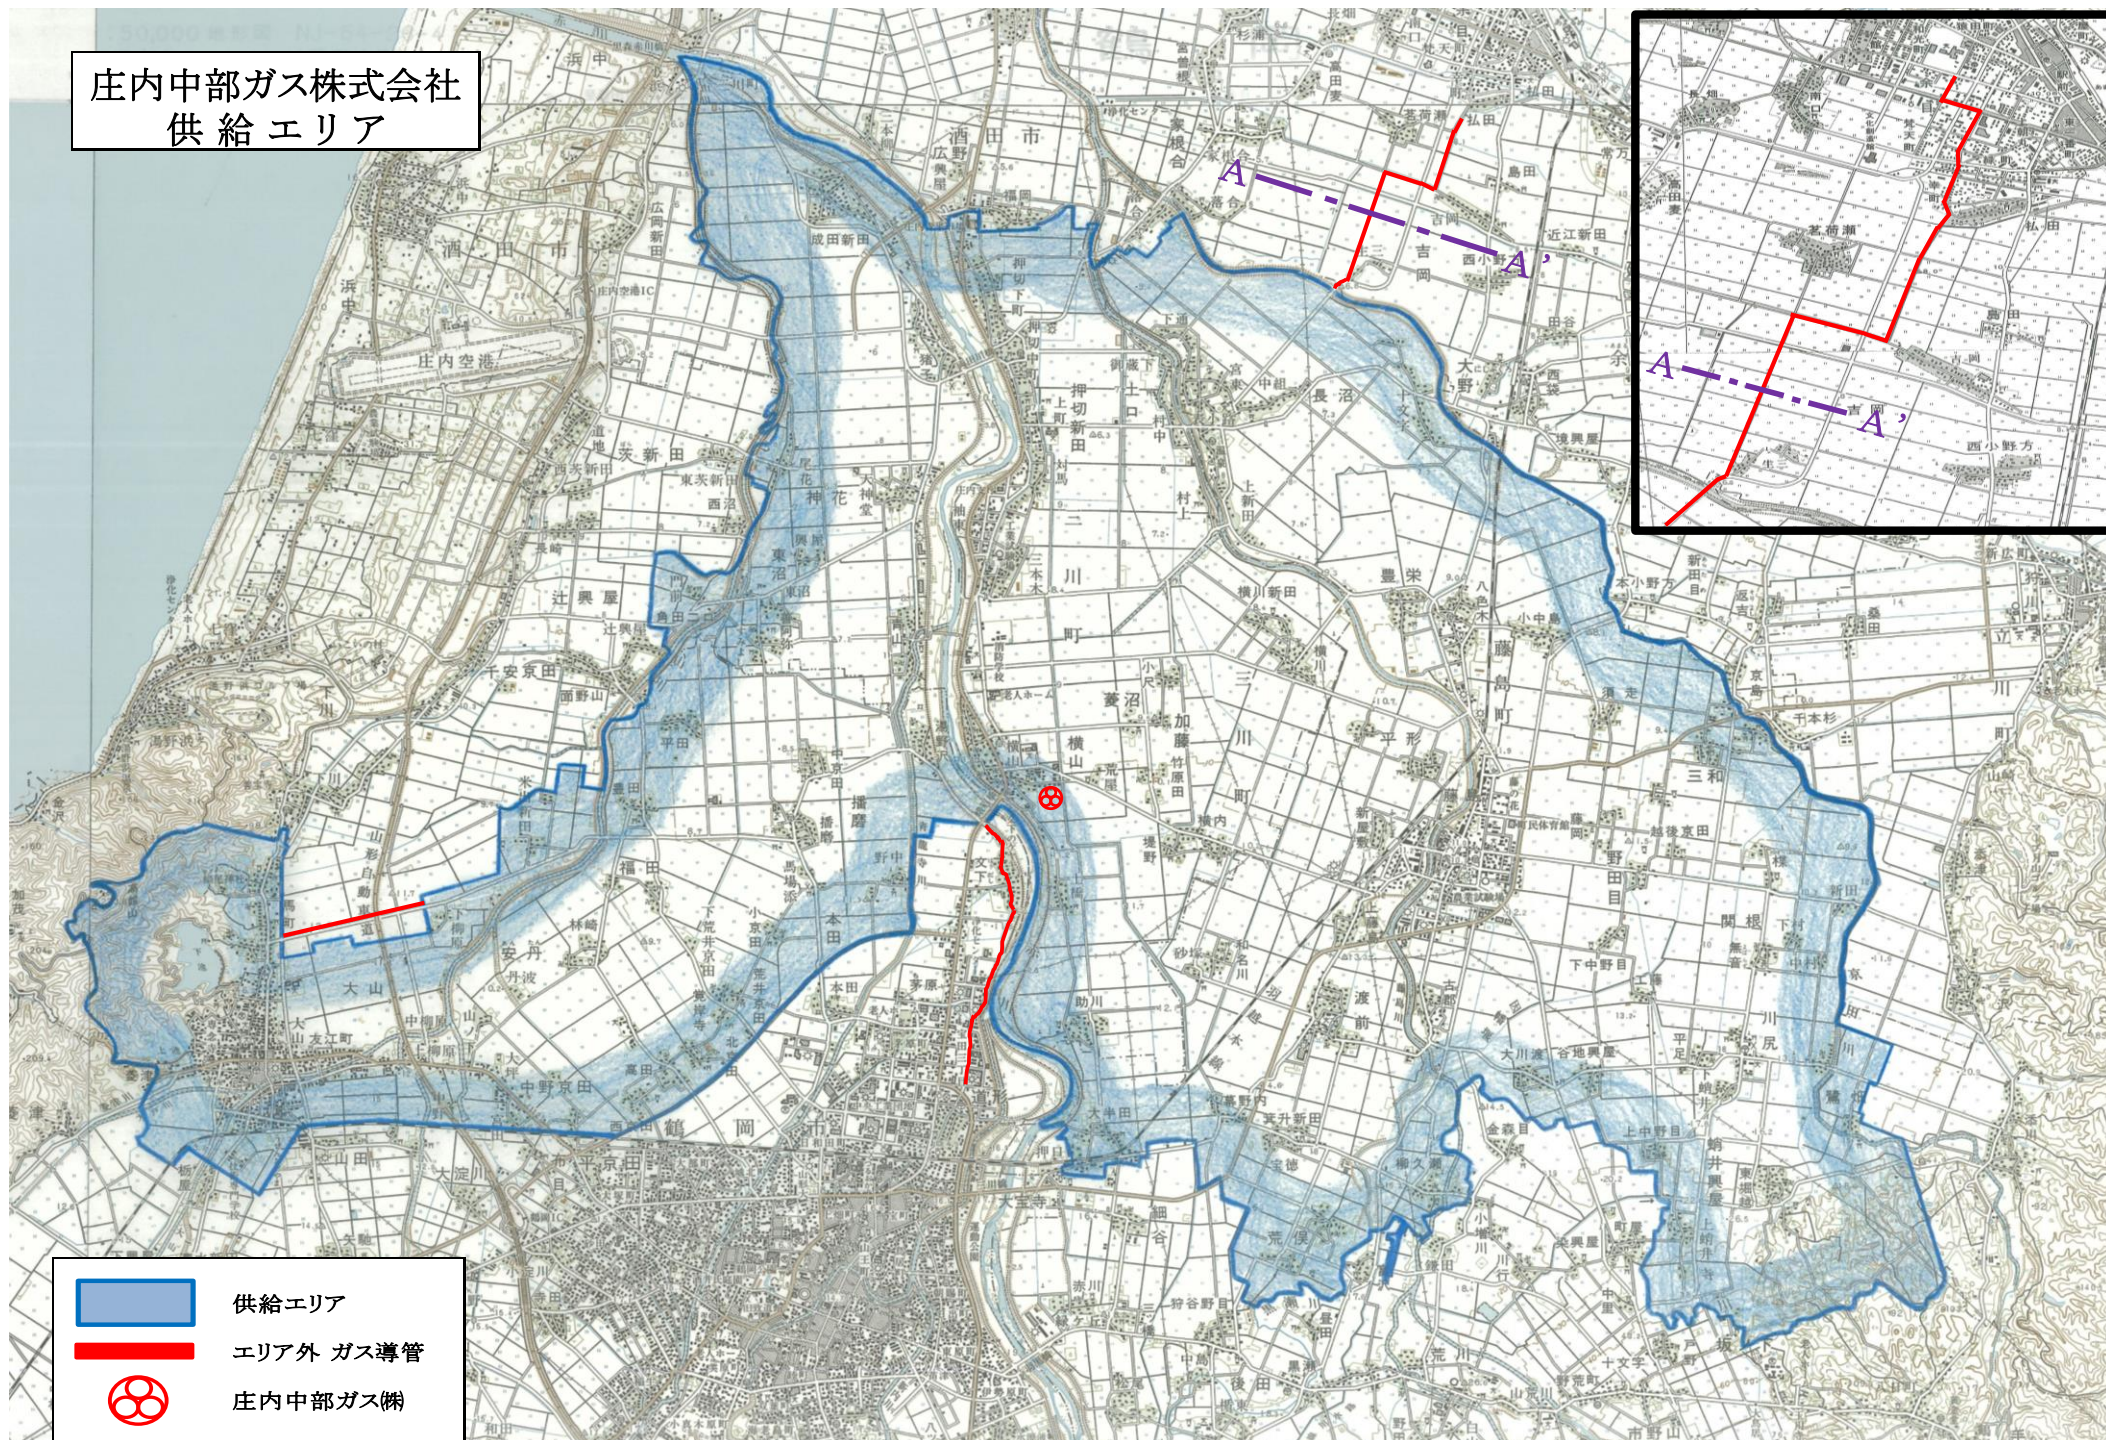

交付番号

年 月 日

殿

地下埋設物確認申請書兼確認書

【 地下埋設物確認申請書 】

路 線 名	国 ・ 県 ・ 市 ・ (町 ・ 私) 道
掘 削 場 所 (目 標 物 な ど)	
工 事 種 別 (具 体 的 に)	N T T ・ 水道 ・ 下水道 ・ 電力 ・ ガス ・ その他 ()
施 工 方 法	・ 開 削 工 法 ・ 非 開 削 工 法
工事発注者 (予定者) 担 当 者 及 び 連 絡 先	発注者 担当者 (T E L) (F A X)
施工業者 (予定者) 担 当 者 及 び 連 絡 先	会社名 担当者 (T E L) (F A X)
地下埋設物申請者 担 当 者 及 び 連 絡 先	会社名 担当者 (T E L) (F A X)
施 工 予 定 時 期	年 月 日から 年 月 日まで
添 付 書 類	位置図 (必要に応じて平面図・断面図)

【 地下埋設物確認書 】

埋設されています		埋設されていません
管 種	径 mm 管	年 月 日
位 置	より約 m、深度約 m	
特記事項	・ 要立会い	
年 月 日		当社の区域外です。 _____ へ 印 お問合せ願います。

※ F A X _____ 担当 _____ まで、よろしくお願いします。